




Pohľad čelný - západný

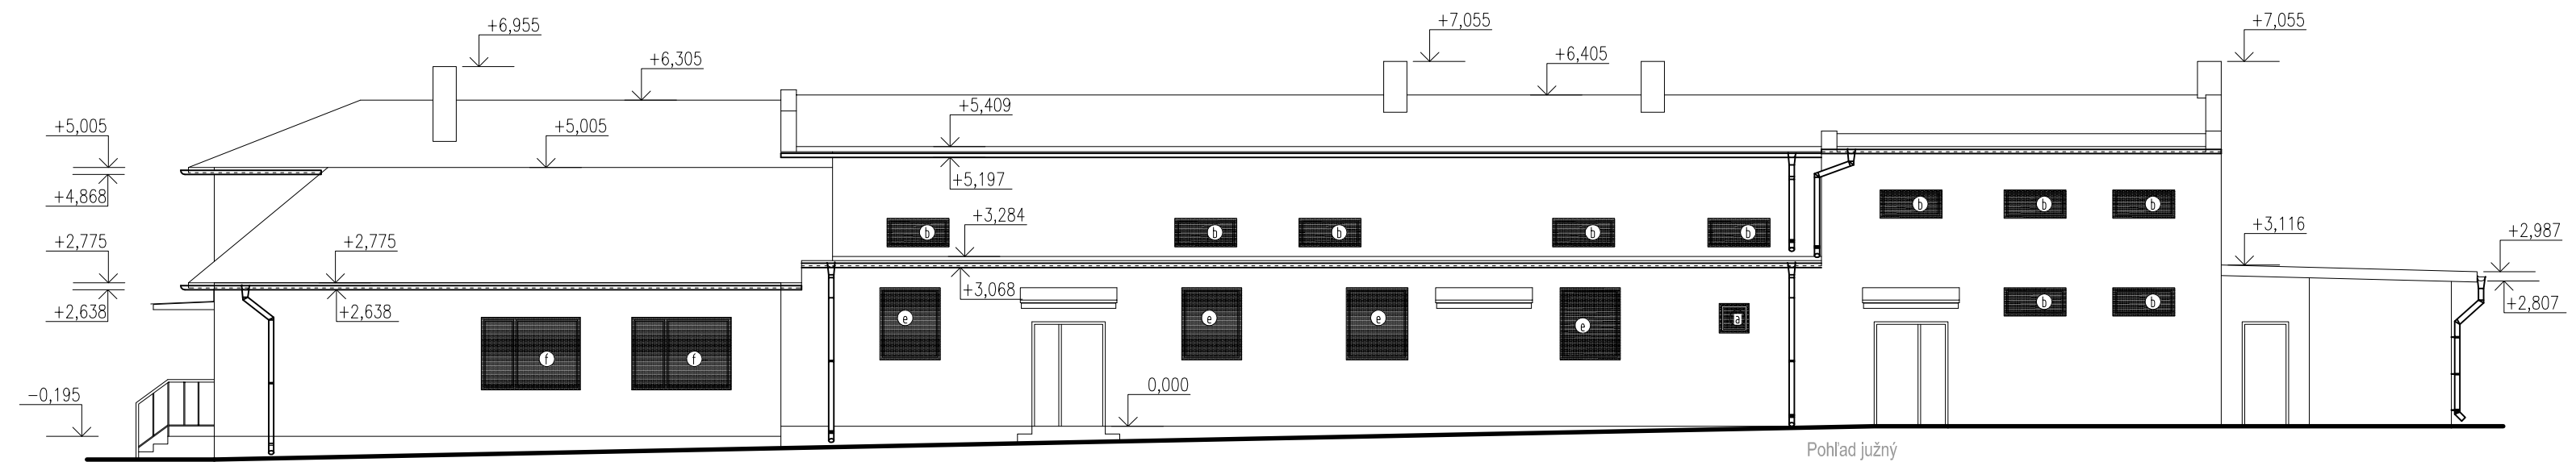

Pohľad južný

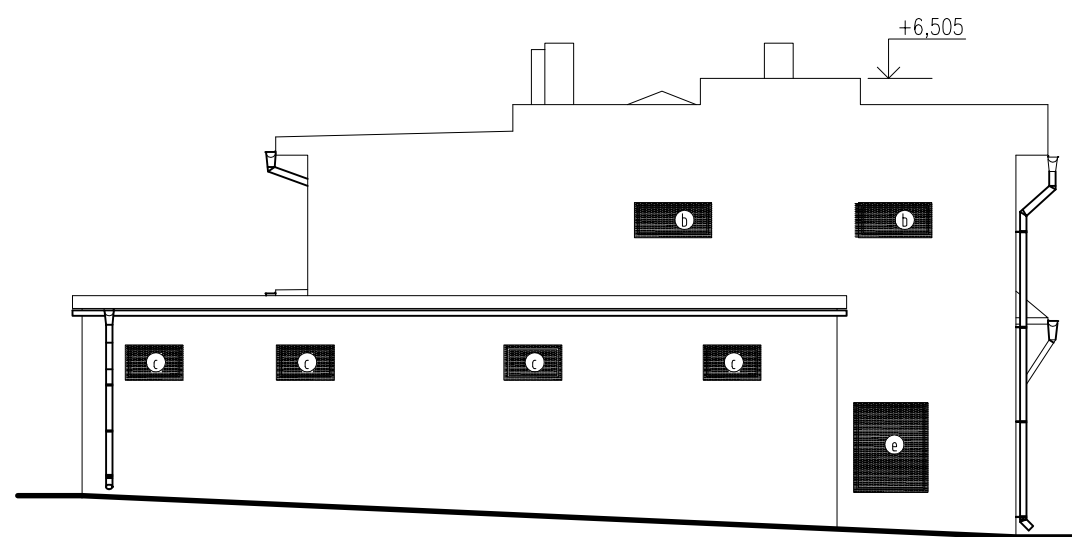

Pohľad východný

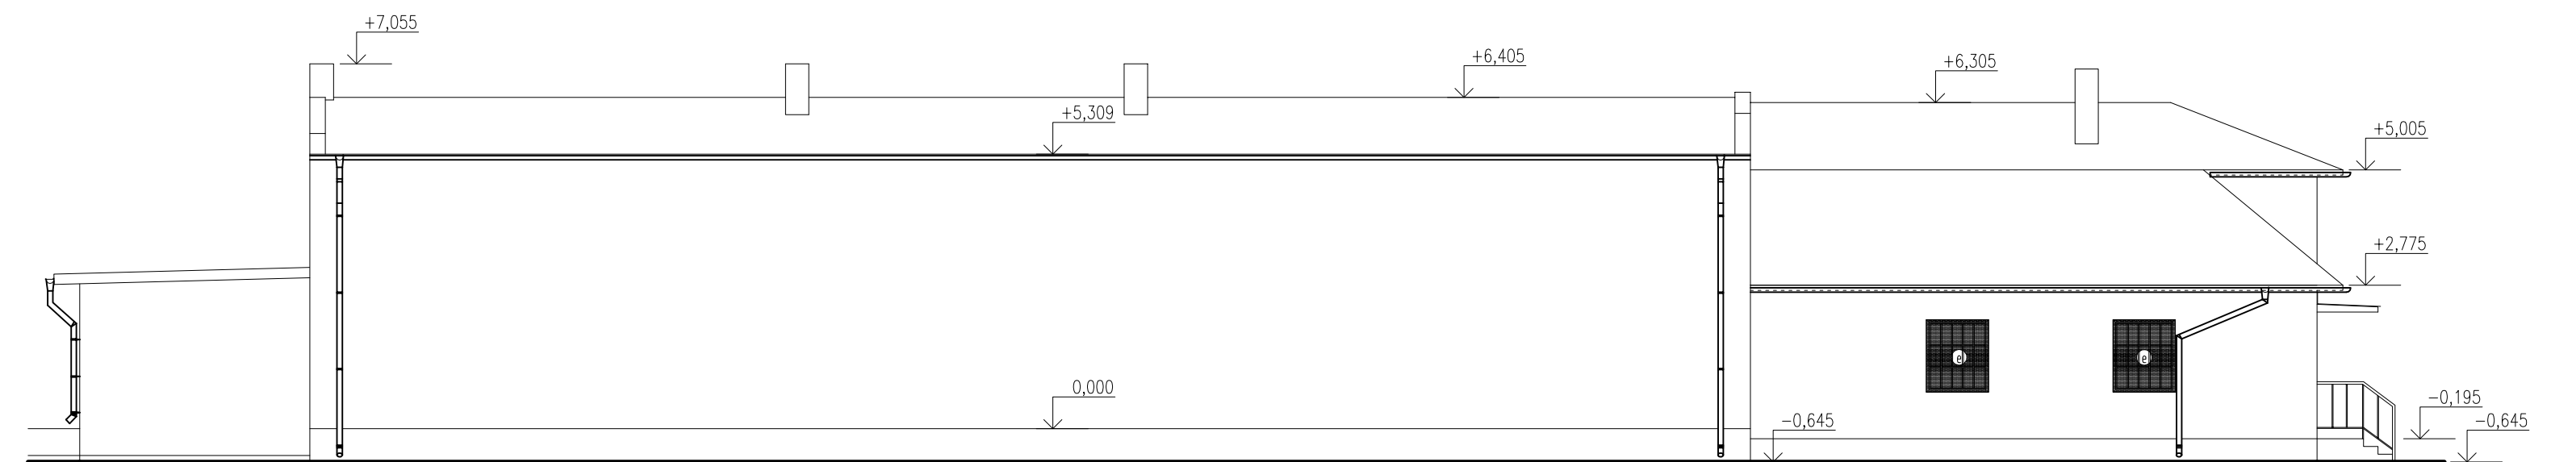

Pohľad severný

POPIS BÚRACÍCH PRÁČ :

Vid' výkres č.2

Hi.projektant:	Ing.arch. Eva KUTAŠOVÁ
Vypracoval:	Ing.arch. Jana ZOMBEKOVÁ Spolupráca: Ing. Ján JANEJKA
Stavba:	Obecný úrad v Obci Valica Zníženie energetickej náročnosti budovy ObÚ
Miesto:	Valica, parc.č. 227
Investor:	Obec Valica
Objekt:	SO 01 Hlavný objekt
Časť:	Stavebná
Diela:	ASR
Obsah:	Pohľady - JS

PROJEKT	SP
Formát:	4x A4
Dátum:	02/2017
Mierka:	1:100
č.v.	5