




Pohľad celný - západný

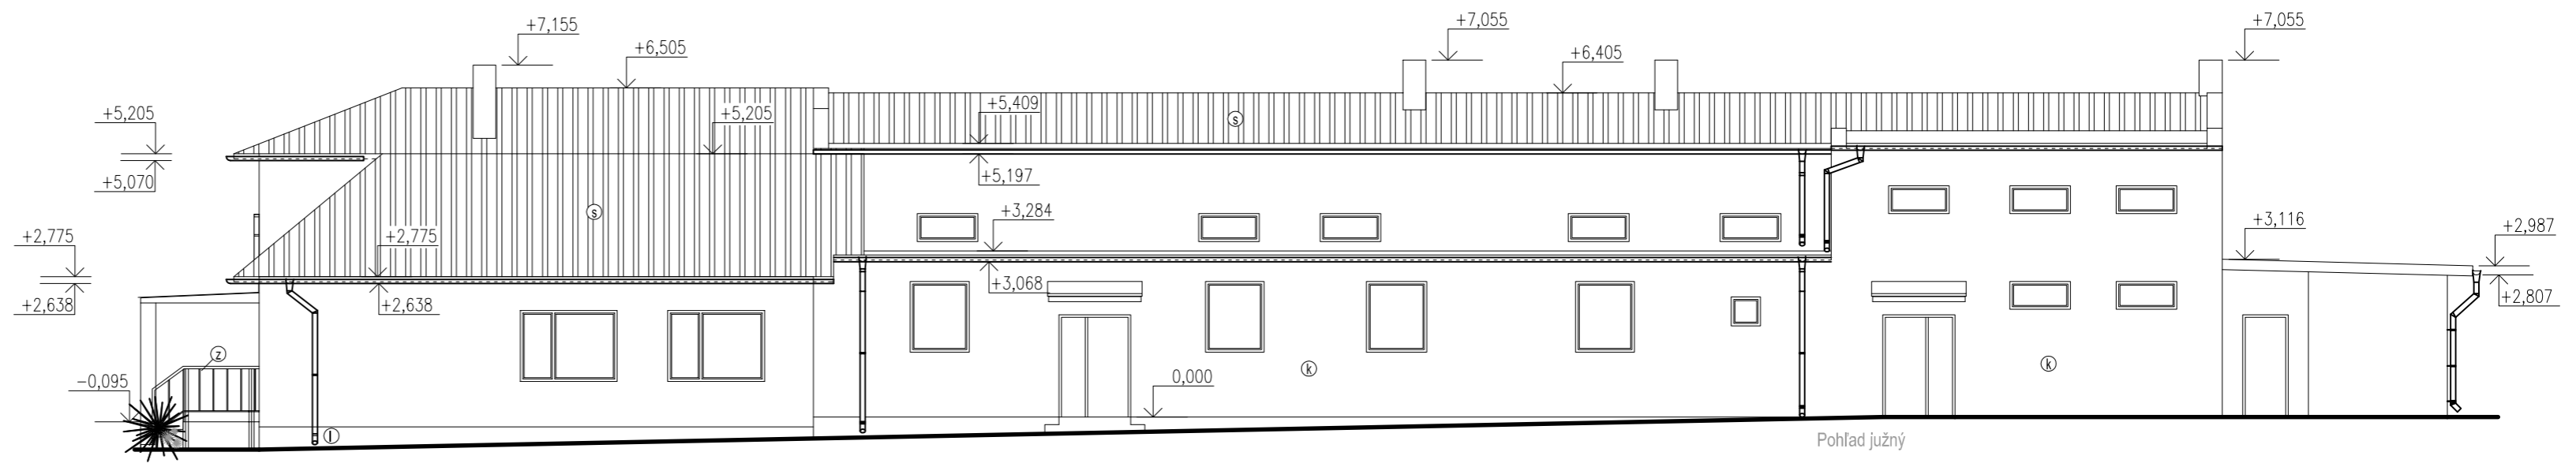

Pohľad južný

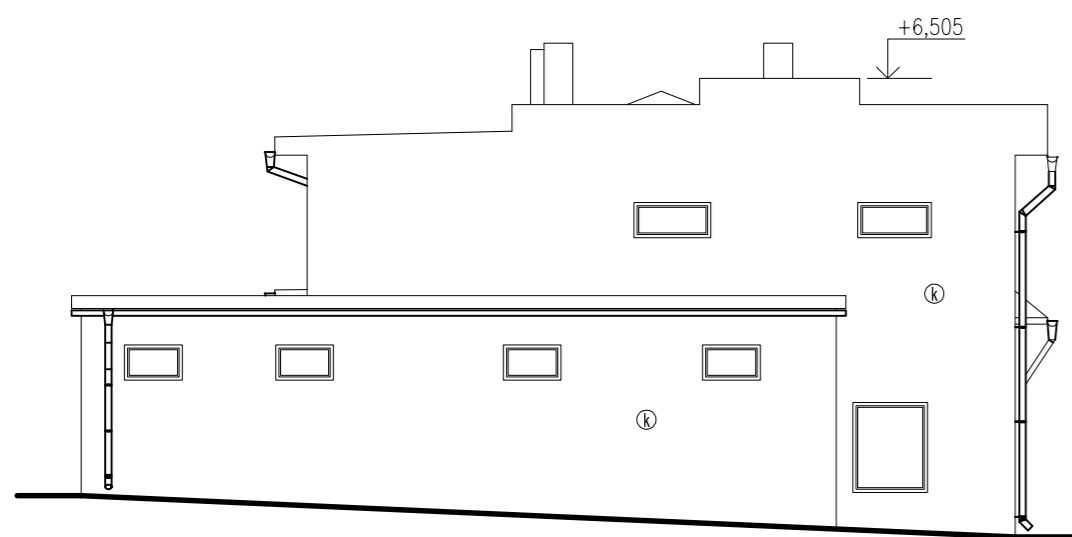

Pohľad východný

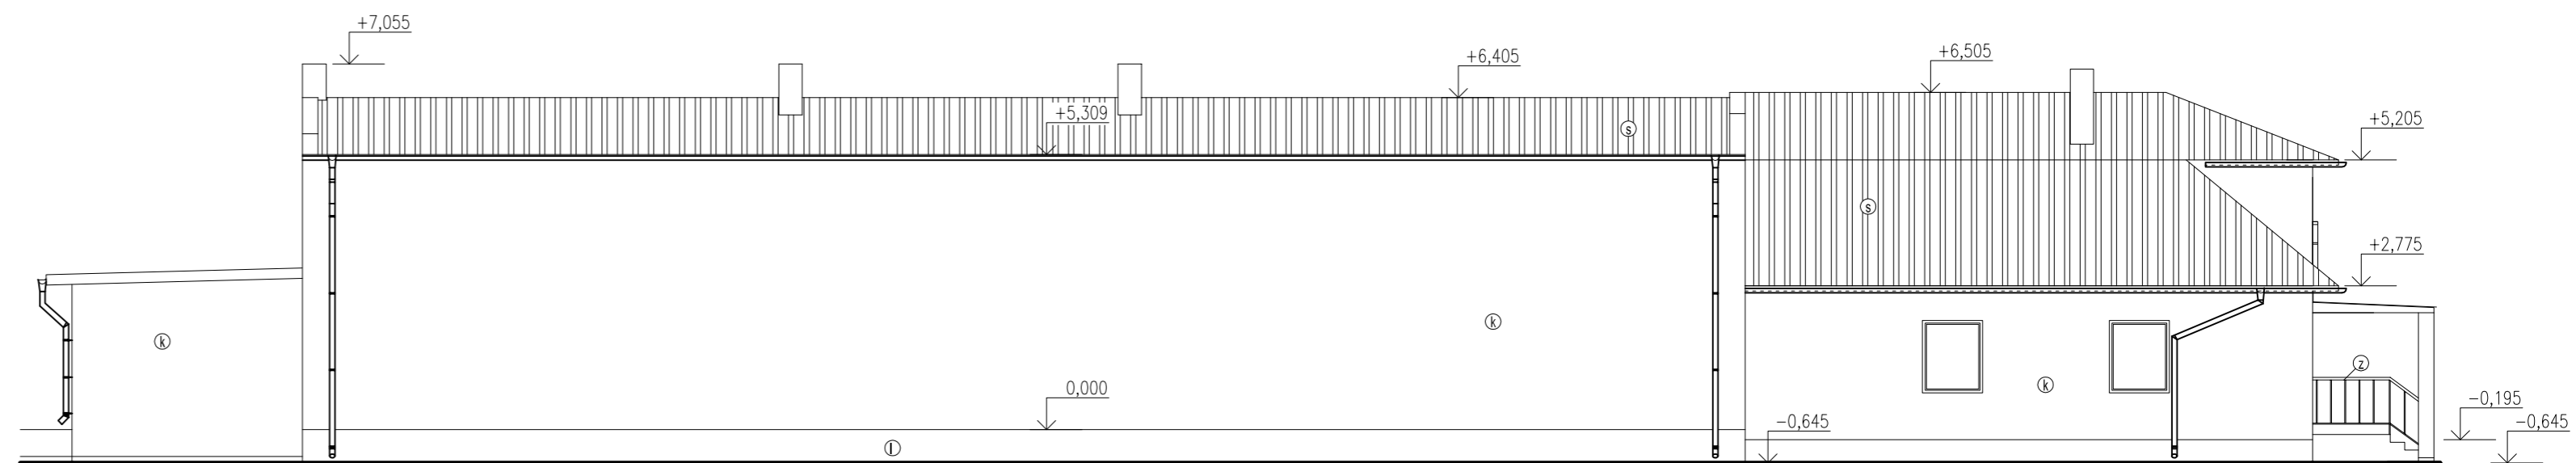

Pohľad severný

**Legenda:**

- k Vonkajšia fasádna omlieka ETICS systémová
- l Sokel - Betónový obklad - imitácia kameňa
- s Strešná krytina
- z Zábradlie - nerez

HL.projektant:	Ing.arch. Eva KUTAŠOVÁ
Vypracoval:	Ing.arch. Jana ZOMBEKOVÁ
Spolupráca:	Ing. Ján JANEJKA
Stavba:	Obecný úrad v Obci Valica
	Zníženie energetickej náročnosti budovy ObÚ
Miesto:	Valica, parc.č. 227
Investor:	Obec Valica
Objekt:	SO 01 Hlavný objekt
Časť:	Stavebná
Diela:	ASR
Obsah:	Pohľady - Návrh

PROJEKT	SP
Formát:	4x A4
Dátum:	02/2017
Mierka:	1:100
č.v.	9