


KATASTER
 ČÍSLO PARCELNÉ
 POVRCH ÚZEMIA
 VZDIAL. OBJEKTŮV A VRCHOL. BODOV
 OZNAČENIE VRCHOLOVÝCH BODOV

Volica						
neploďná pôďa						
3.39	42.65	27.16	6.70	17.73	19.76	2.16
Uzl. bod č.4	V3		V4			

MIERKA 1:500/100

POZDLŽNY PROFIL
 SO01 POTRUBIE 2-1

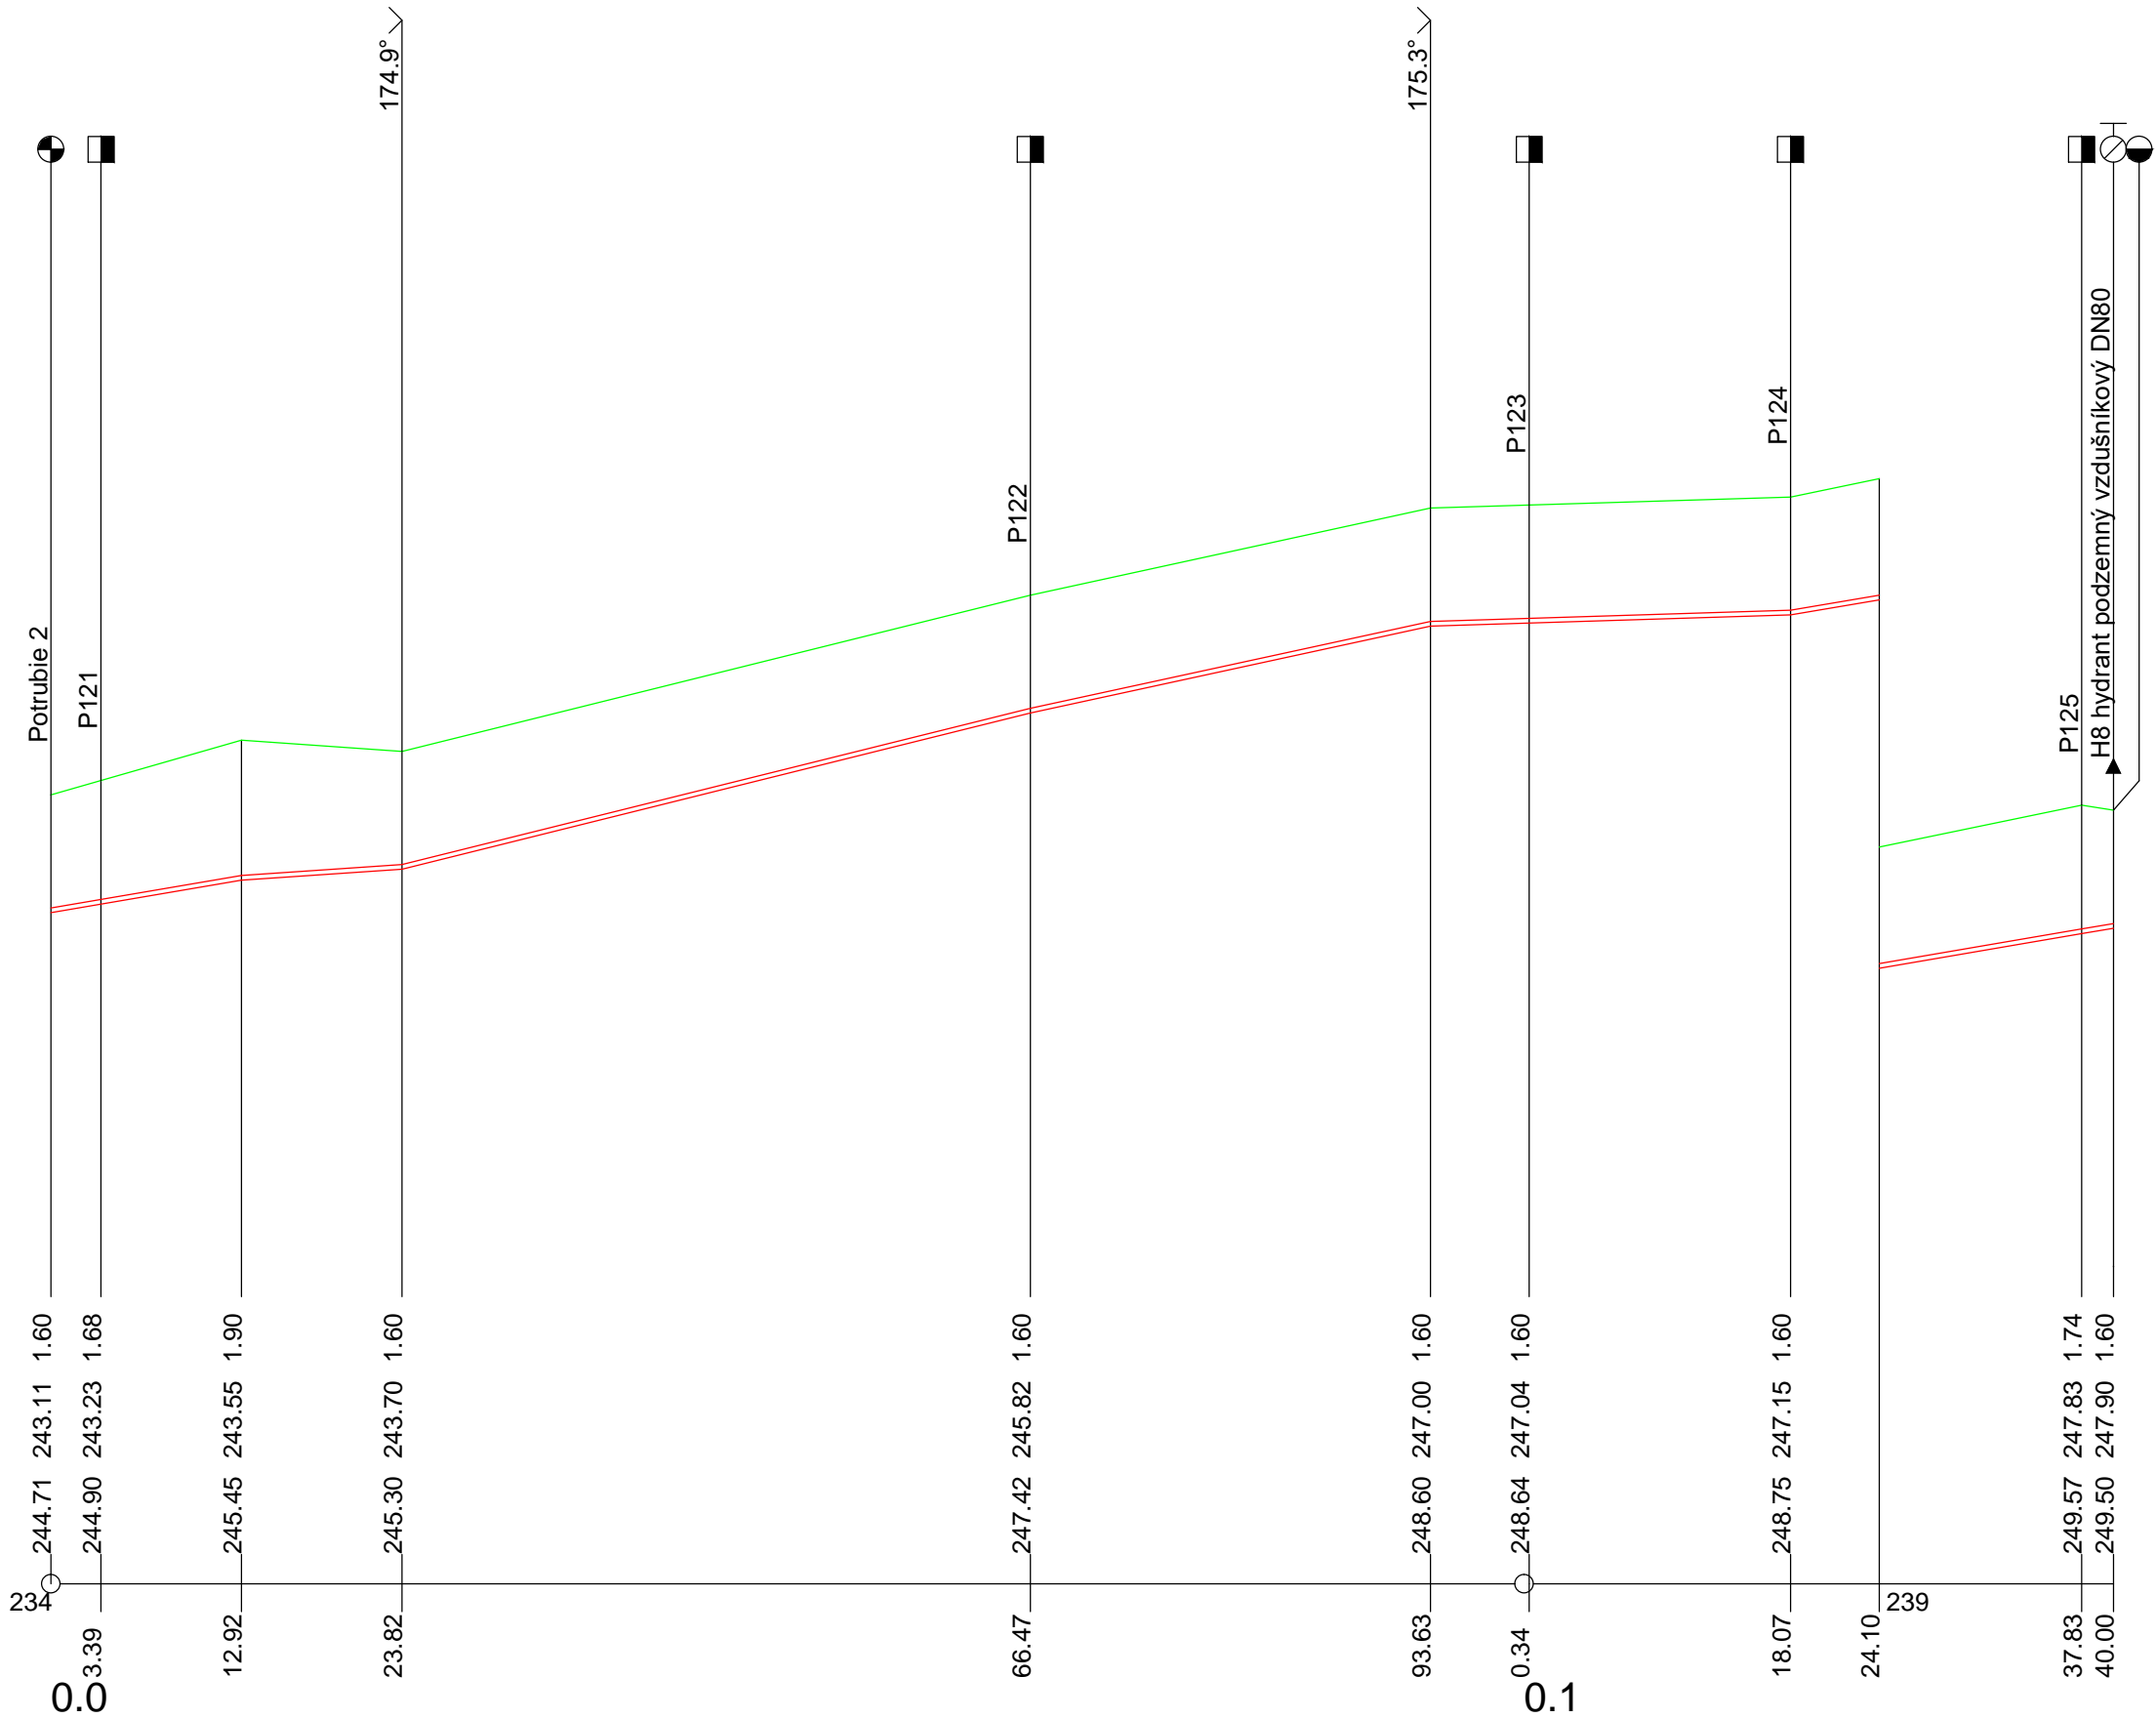

HLBKA VÝKOPU

KÓTA DNA POTRUBIA

KÓTA PôVODNÉHO TERÉNU

ZROVNÁVACIA ROVINA

STANIČENIE [km/m]

DN/ID(PN)[mm]-MATERIÁL-DLŽKA[m]

SKLON[‰]-DLŽKA[m]

ULOŽENIE POTRUBIA

DN63-PE100RC-140.00		
34.1-12.92	13.8-10.90	49.7-42.65
zemina po prehodení		

SO 01 Obnova vodovodných rozvodov

Vypracoval: ING.ŠÍPOŠ	Projektovateľ: ING.ŠÍPOŠ	PROJEKTOVANIE VODOHOSPODÁRSKYCH STAVIEB,ŠTÍTOVANIE A PRETLÁČANIE ING. ŠÍPOŠ ŠTEFAN FIBICHOVA UL.1,040 03 KOŠICE
Kreslil :	Zodp.projektant ING.ŠÍPOŠ	
STAVBA : Volica - obecný vodovod obnova vodovodných rozvodov		Formát : 3 A 4
Investor : Obecné zastupiteľstvo Volica		Dátum : 08.2016
Miesto : Volica	Kraj : Prešovský	Čís.projektu : 0152016
Obsah : POZDLŽNY PROFIL OBNOVY POTRUBIA 2-1		Účel : PD pre stavebné povolenie
Mierka : 1:500/100		Č. výkresu: E01-4