


ULOŽENIE VODOVODNÉHO POTRUBIA

PE100RC D63/D110

V SAMOSTATNEJ RYHE

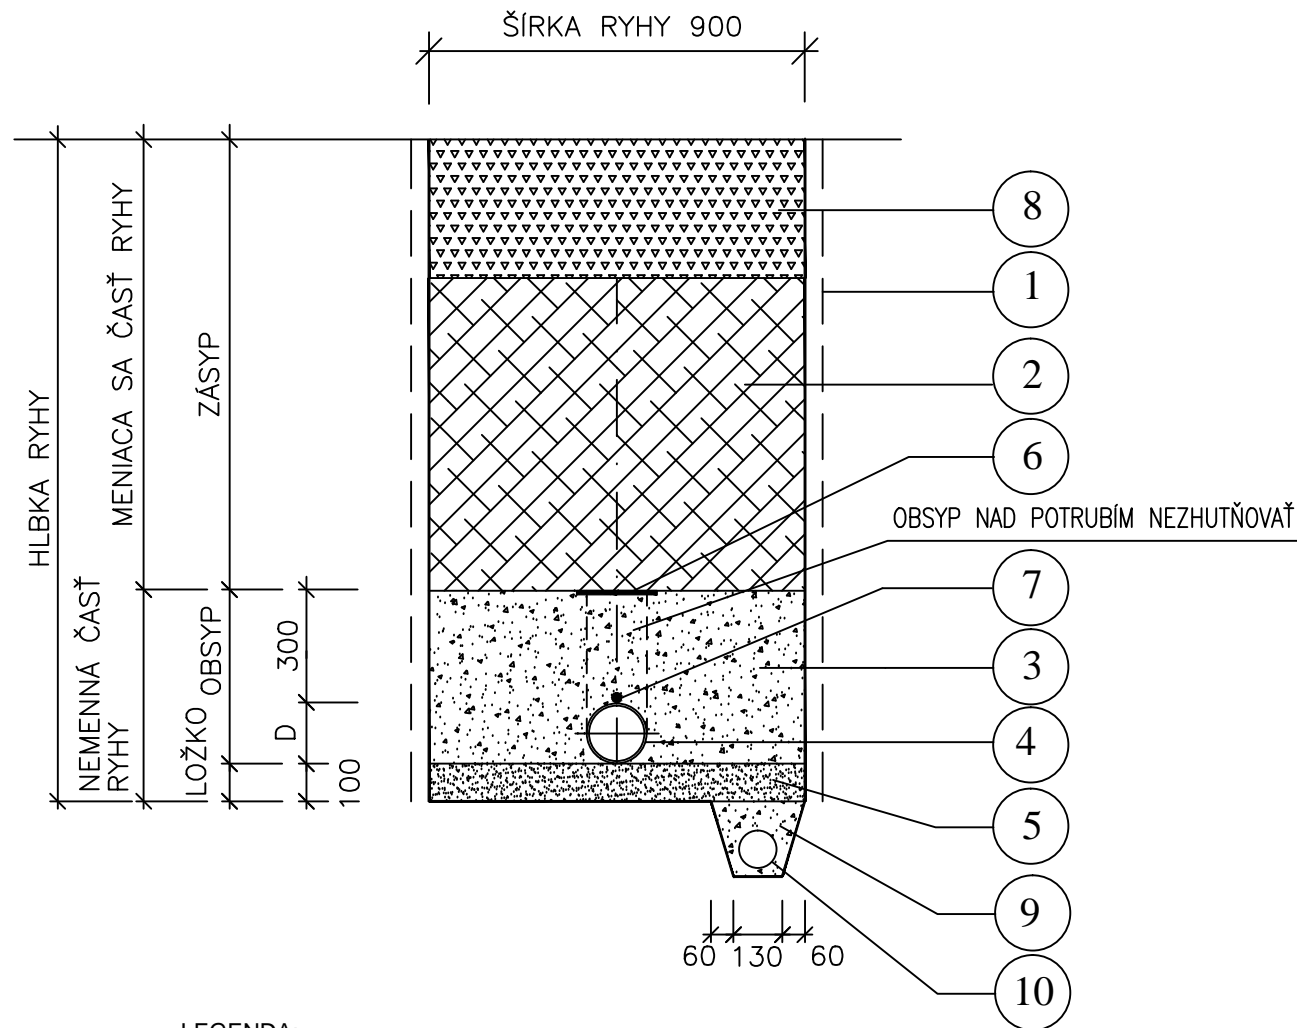

LEGENDA:

č.	POPIS
1	PAŽENIE
2	ZHUTNENÝ ZÁSYP RYHY VÝKOPOVÝM MATERIÁLOM, V CESTÁCH ŠTRKODRVOU
3	ZHUTNENÝ OBSYP POTRUBIA NESÚDRŽNOU ZEMINOU MAX. ZRNA 20mm
4	VODOVODNÉ POTRUBIE PE100RC D63/D110
5	PIESKOVÉ LÔŽKO
6	VÝSTRAŽNÁ PÁSKA LWB 2 - MODRÁ
7	IZOLOVANÝ VODIČ AY 6 mm ²
8	POVRCHOVÁ ÚPRAVA DO PŮVODNÉHO STAVU
9	DRVENÝ KAMEŇ
10	DRENÁŽNA RÚRA DN 100 - POUŽIŤ LEN V PRÍPADE VÝSKYTU PODZEMNEJ VODY

POZNÁMKA POVRCHOVÁ ÚPRAVA:

POVRCHOVÁ ÚPRAVA DO PŮVODNÉHO STAVU SA BUDE REALIZOVAŤ NASLEDOVNE:

1. V ÚSEKU ZÁSAHU DO MIESTNEJ ASF. KOMUNIKÁCIE SA NAVRHUJE REKONŠTRUKCIA V ROZSAHU NAD RYHOU V ZLOŽENÍ:

- ASFALTOVÝ BETÓN ACo 11 65/100,II hr. 40 mm
- SPOJOVACÍ POSTREK ASF. 0,7 kg/m²
- OBALOVANÉ KAMENIVO OKH I hr. 70 mm
- INFILTRAČNÝ POSTREK ASF. 1,0 kg/m²
- ŠTRKODRVA hr. 200 mm
- ŠTRKODRVA hr. 170 mm

STN EN 13108-1
STN 73 6129
STN 73 6121
STN 73 6129
STN 73 6126
STN 73 6126

3. V PRÍPADE ZÁSAHU DO INEJ SPEVNENEJ PLOCHY TÚTO ZREKONŠTRUOVAŤ V JEJ PŮVODNOM ZLOŽENÍ.

SO 01 Obnova vodovodných rozvodov

Vypracoval: ING.ŠÍPOŠ	Projektovateľ: ING.ŠÍPOŠ	PROJEKTOVANIE VODOHOSPODÁRSKÝCH STAVIEB,ŠTÍTOVANIE A PRETLÁČANIE ING. ŠÍPOŠ ŠTEFAN FIBICHOVA UL.1,040 03 KOŠICE
Kreslil :	Zodp.projektant ING.ŠÍPOŠ	
STAVBA : Volica - obecný vodovod obnova vodovodných rozvodov		Formát : 2 A 4
Investor : Obecné zastupiteľstvo Volica		Dátum : 08.2016
Miesto: Volica	Kraj: Prešovský	Čís.projektu : 0152016
Obsah : ULOŽENIA POTRUBIA V ZEMNEJ RYHE		Účel : PD pre stebbné povolenie
		Mierka : 1:20
		Č. výkresu: E01- 18