

KATASTER
ČÍSLO PARCELNE
POVRCH ÚZEMIA
VZDIAL. OBJEKTOV A VRCHOL. BODOV
OZNAČENIE VRCHOLOVÝCH BODOV

MIERKA 1:1000/100

POZDĽŽNY PROFIL
SO01 POTRUBIE 1

HLBKA VÝKOPU

KÓTA DNA POTRUBIA

KÓTA PŮVODNÉHO TERÉNU


ZROVNÁVACIA ROVINA

STANIČENIE [km/m]

DN/ID(PN)[mm]-MATERIÁL-DĹŽKA[m]

SKLON[%]-DĹŽKA[m]

ULOŽENIE POTRUBIA

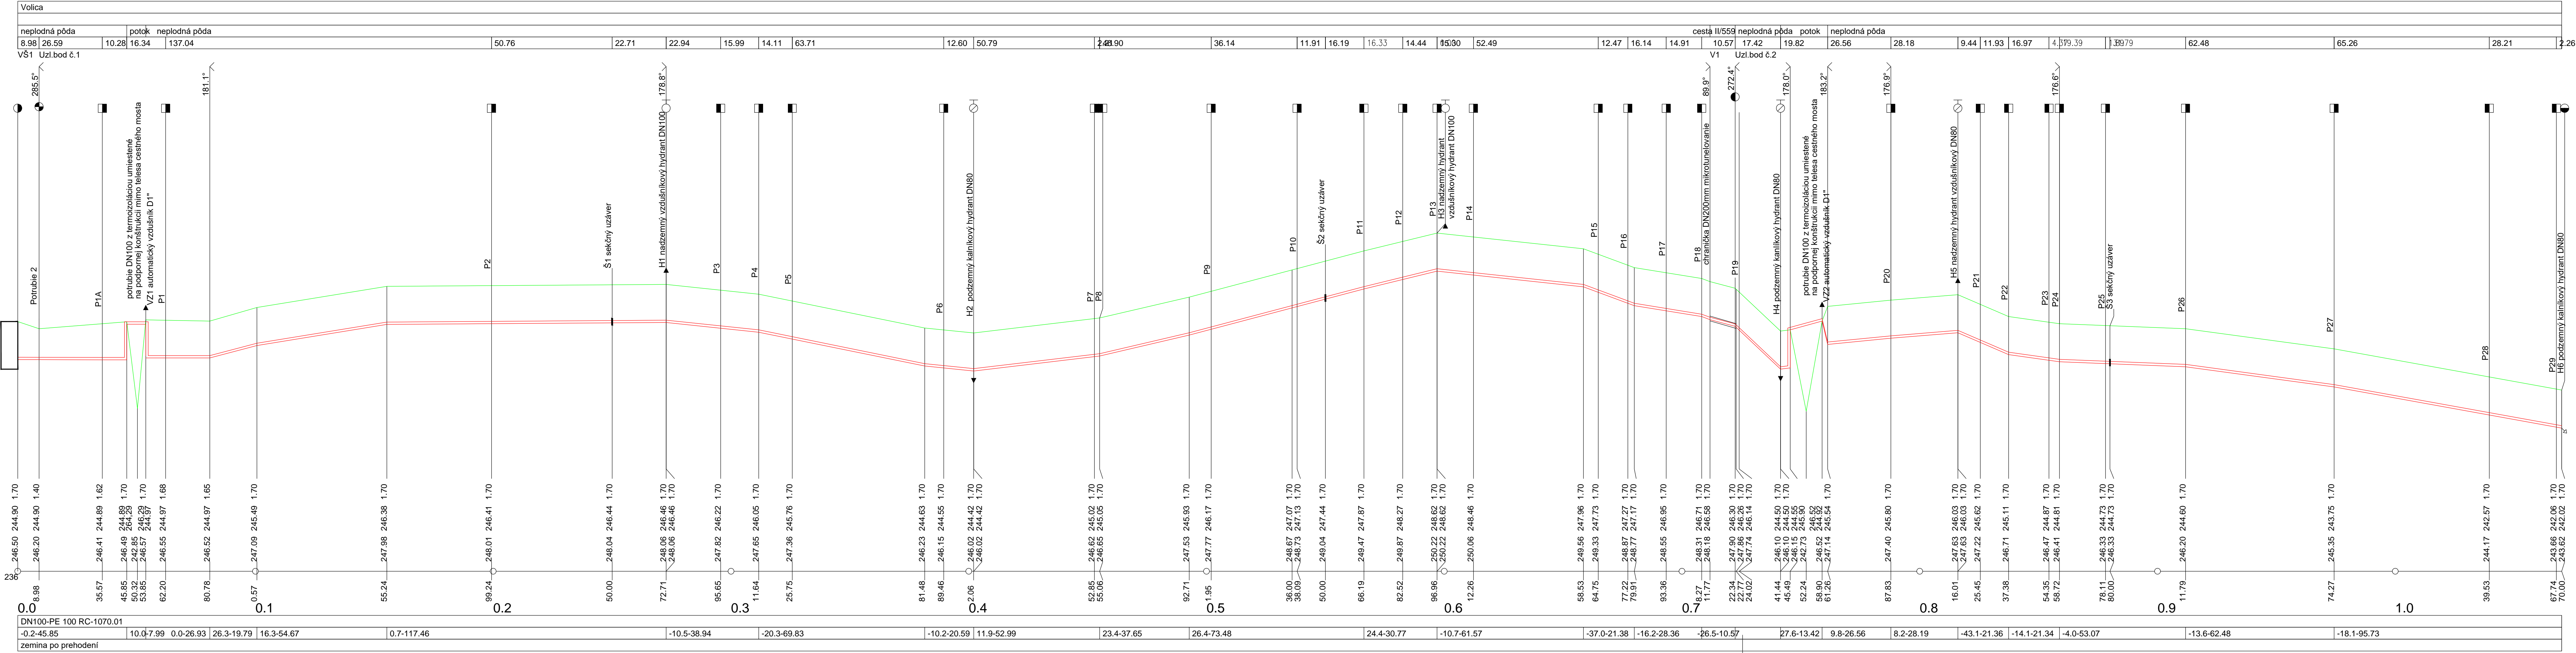

SO 01 Obnova vodovodných rozvodov			
Vypracoval:	ING.ŠÍPOŠ	Projektovateľ:	ING.ŠÍPOŠ
Kreslil:		Zodp.projektant:	ING.ŠÍPOŠ
STAVBA:	Volica - obecný vodovod obnova vodovodných rozvodov		PROJEKTOVANIE VODOHOSPODÁRSKYCH STAVIEB,ŠTÍTAVANIE A PRETLÁČANIE ING. ŠÍPOŠ ŠTEFAN FIBICHOVA UL.1.040 03 KOŠICE
Investor:	Obecné zastupiteľstvo Volica		Formát: 7 A 4
Miesto:	Volica	Kraj:	Prešovský
Obsah:	POZDĽŽNY PROFIL OBNOVY POTRUBIA 1		Dátum: 08.2016
	Mierka: 1:1000/100	Č. výkresu: E01-3	Čís.projektu: 0152016
			Účel: PD pre stavebné povolenie